


4b - Plan du réseau «Eau»
(extraits) - partie Nord

Echelle : 1/2000

P.L.U. approuvé par délibération
du Conseil Municipal le 6 mai 2014

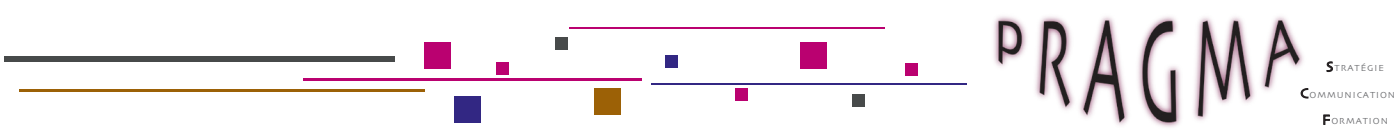

950264;3557, 32059!

200 mètres



LEGENDE



CANALISATION ZONE BASSE
CANALISATION ZONE HAUTE

CABLE DRT (DIRECTION REGIONALE TELECOMUNICATION)
AMENEE DES SOURCES
CONDUITE DE REFOULEMENT

4b - Plan du réseau «Eau»
(extraits) - partie Sud

Echelle : 1/2000

P.L.U. approuvé par délibération
du Conseil Municipal le 6 mai 2014

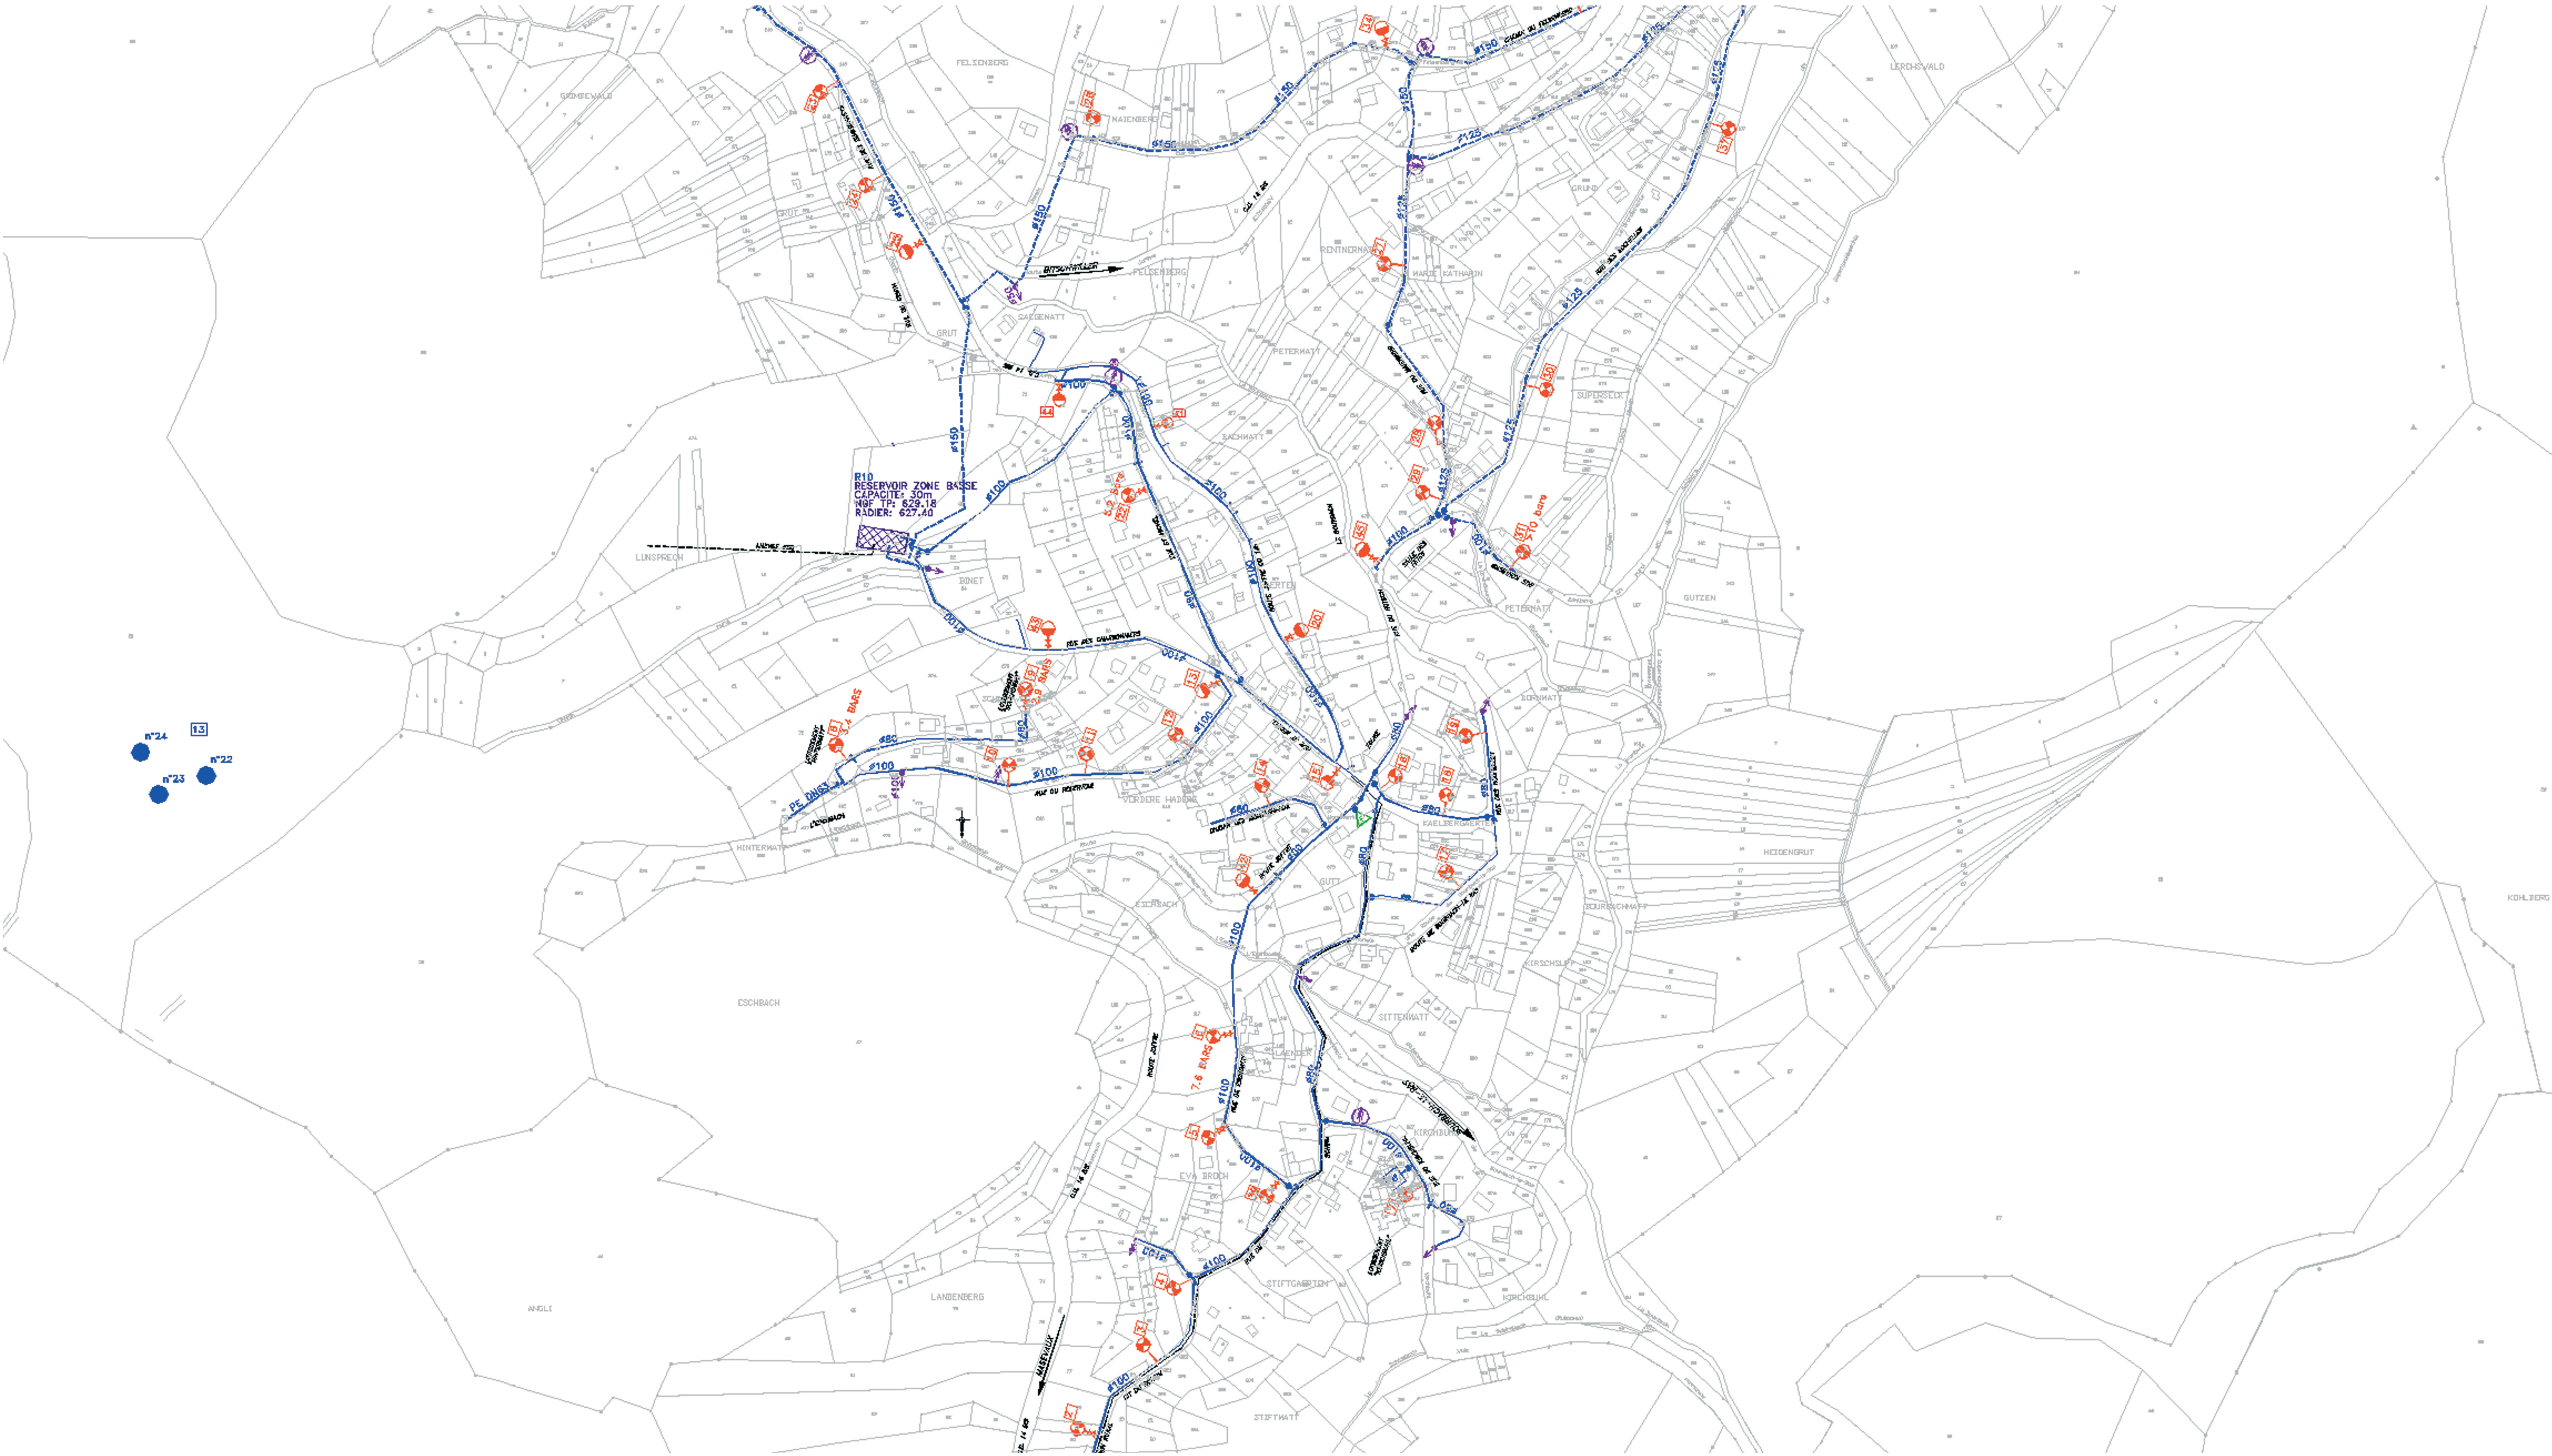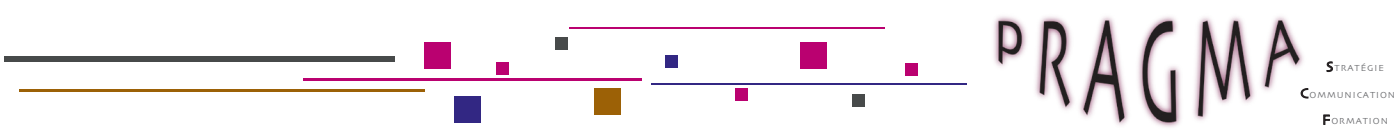

← 200 mètres →



POTEAU D' INCENDIE
HYDRANT

LEGENDE



CANALISATION ZONE BASSE
CANALISATION ZONE HAUTE

--- CABLE DRT (DIRECTION REGIONALE TELECOMUNICATION)
--- AMENEE DES SOURCES
--- CONDUITE DE REFOULEMENT